


APARTAMENTO #3  
 PLANTA BAJA  
 PROPUESTA - 3

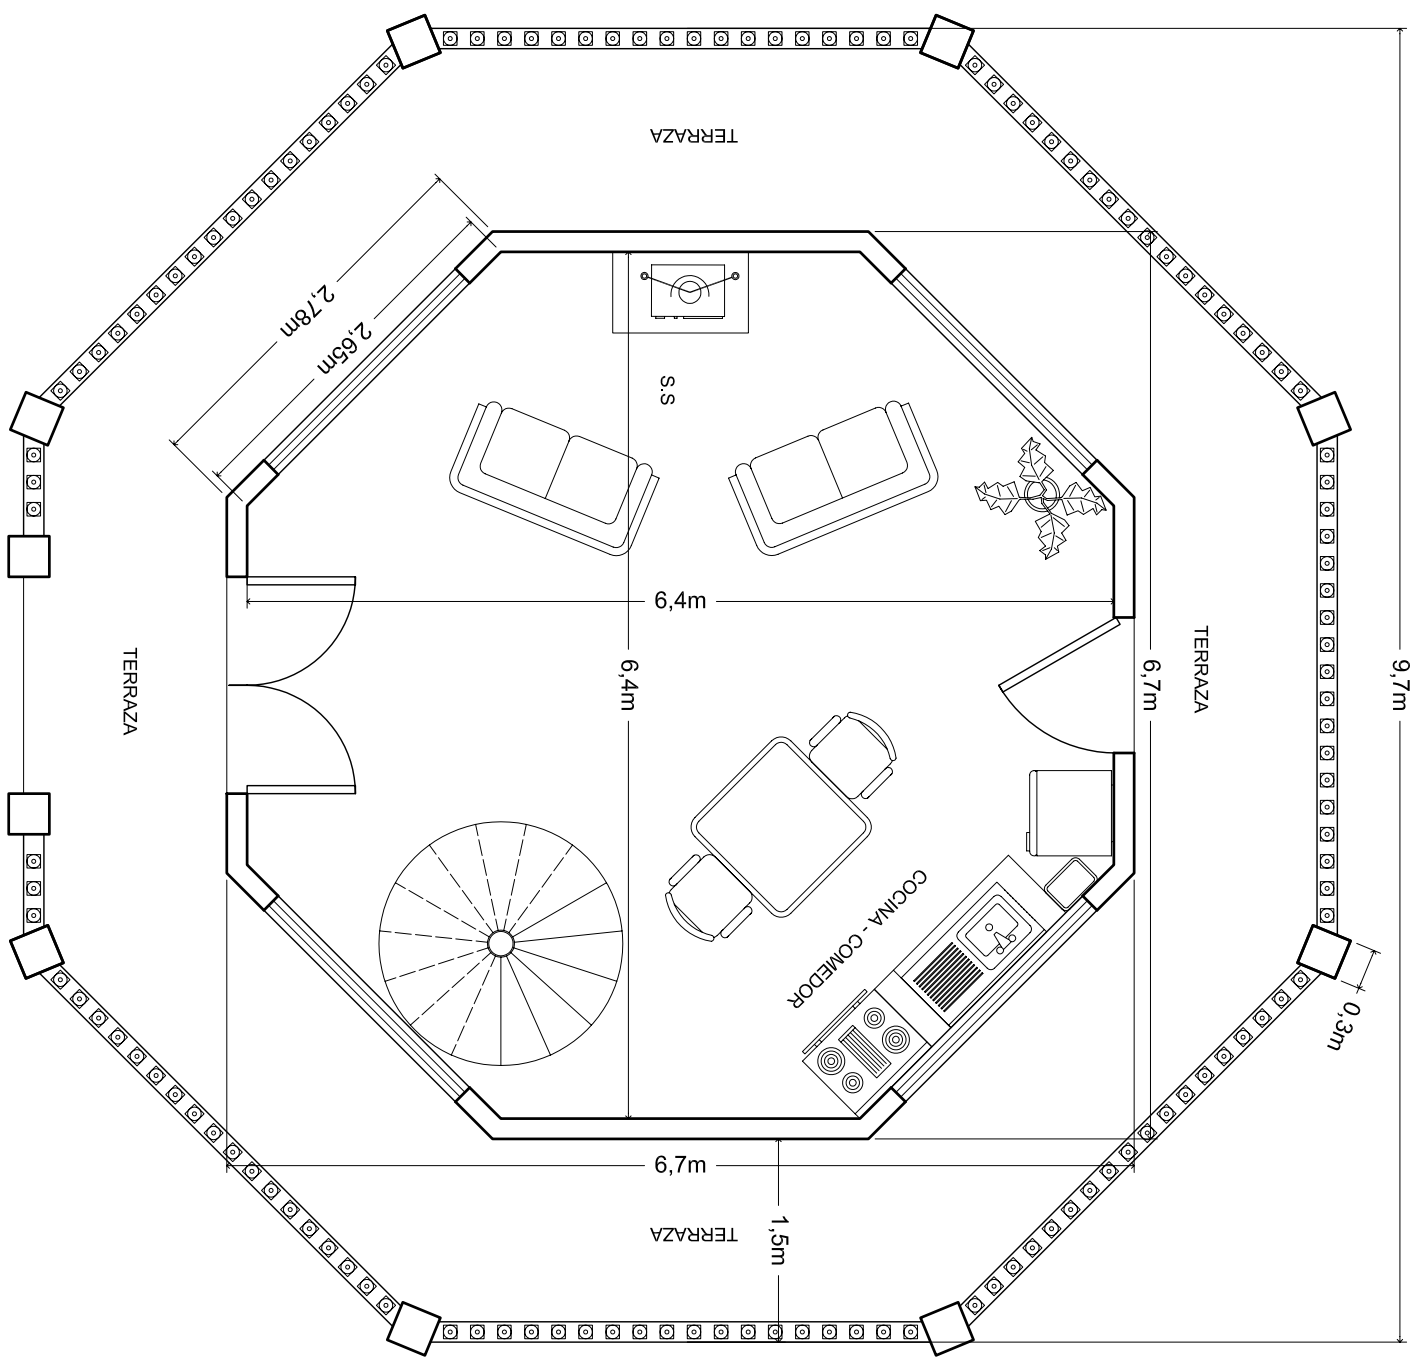

APARTAMENTO #3  
 PLANTA ALTA  
 PROPUESTA - 3

